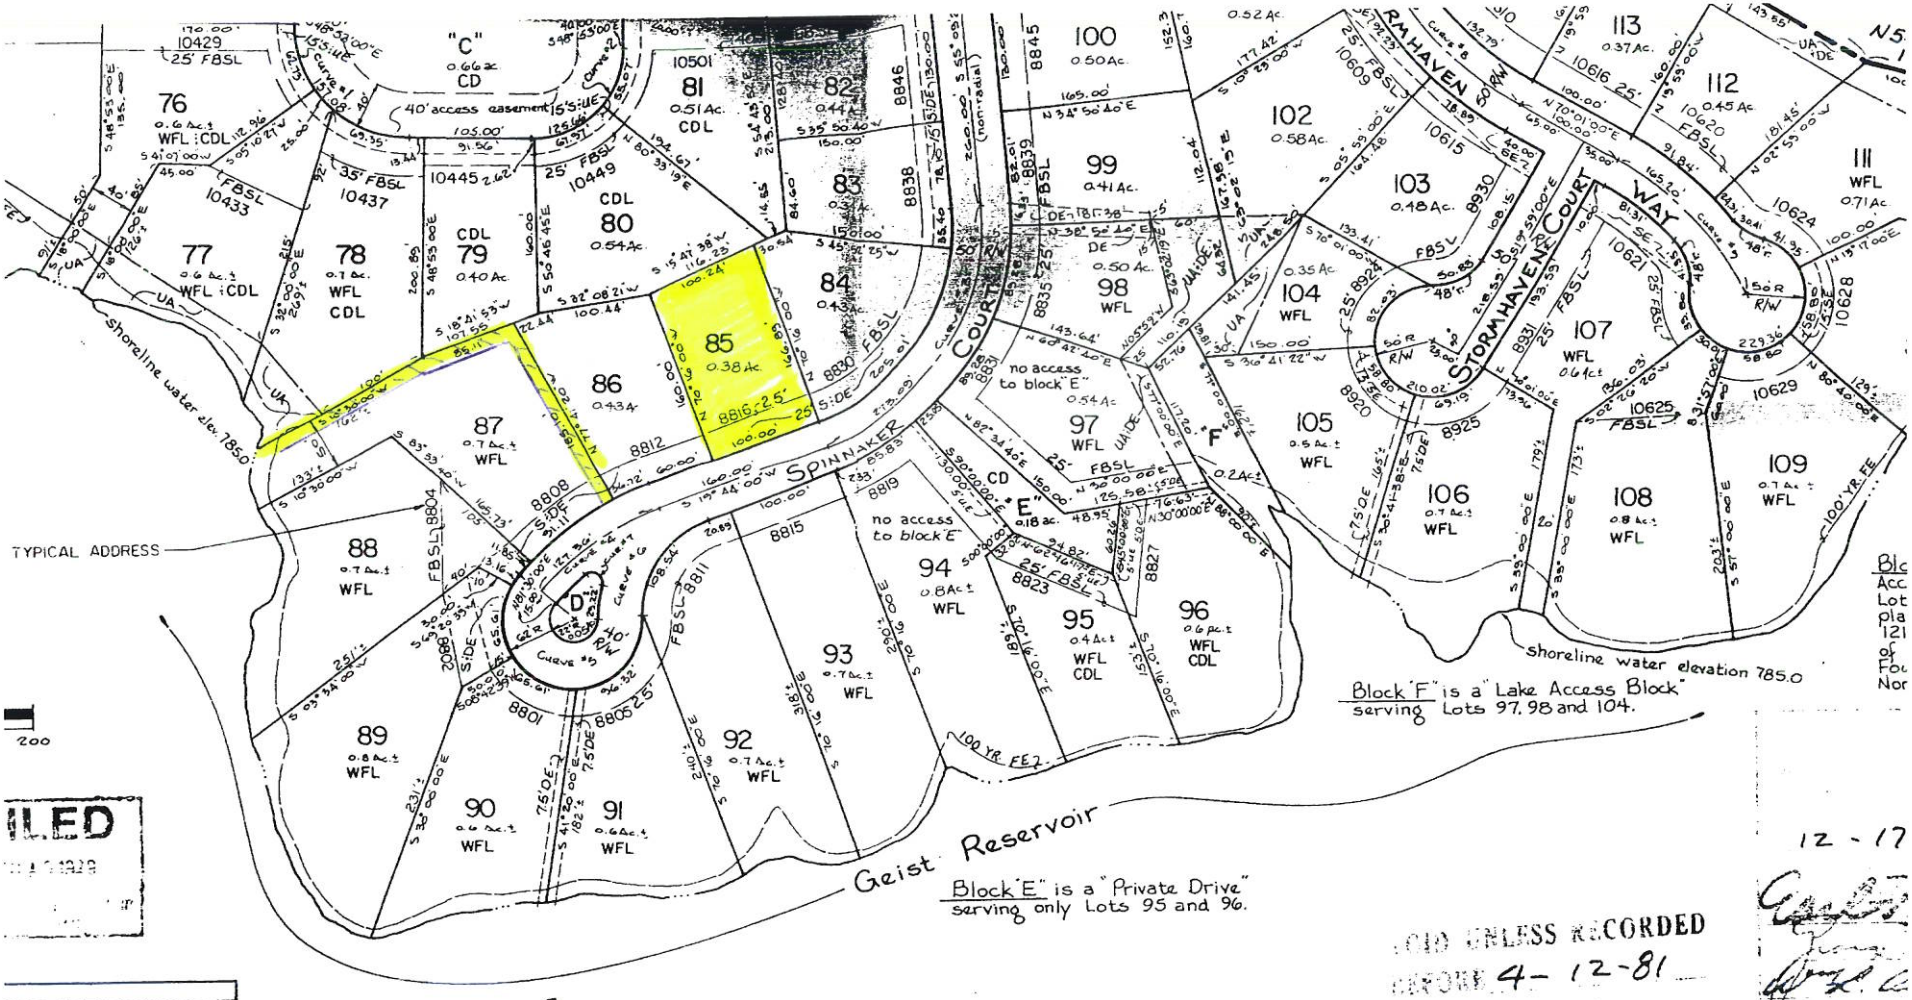

	T	D
12'	100.00'	67.295780°
4'	80.00'	71.619724°
06'	160.00'	27.422748°
66'	140.86'	31.149978°
46'	179.15'	24.492156°
07'	65.00'	22.168346°
09'	17.59'	23.534190°
27'	71.25'	20.213173°
02'	N/A	260.435361°

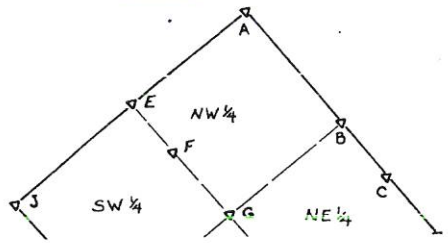

A - NW cor NW¼, Sec 17-17-5
Stone fnd. (down 1.5' ±)
Set ⅝ rebar over stone
N-9644.400 E-7024.186

B - NE cor. NW¼
Stone fnd. (down 1.5'±)
Set RR spike over stone
N-9674.473 E-9676.208

C - NE cor. W½, NE¼ (Classified)

F - NW cor. E½, SW¼
Stone fnd. in fence row
(old corner post rotted off)
N-7019.738 E-8345.384

G - Old corner post at approx. center of Sec. (I.W.Co. mon. 1.1' S. of post.)
N-7046.390 E-9672.096

H - SE cor. W½, NE¼

K - SW cor. E½, SW¼ (by split)
Set RR spike; RR spike fn
per Cnty. Surveyor ref. lies
0.23' S. & 1.18' W of 16" D
N-4397.327 E-8339.20

L - SE cor. SW¼
Stone fnd.
N-4419.191 E-9672.135

M - SE cor. SE¼

ILED

VOID UNLESS RECORDED
BEFORE 4-12-81

12-17